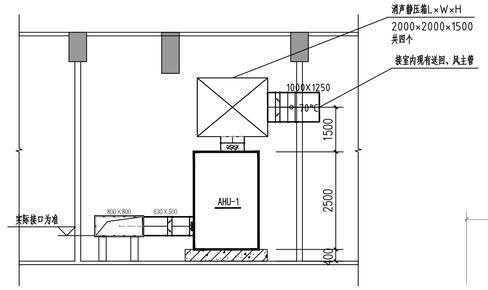

1-1剖面 1:100

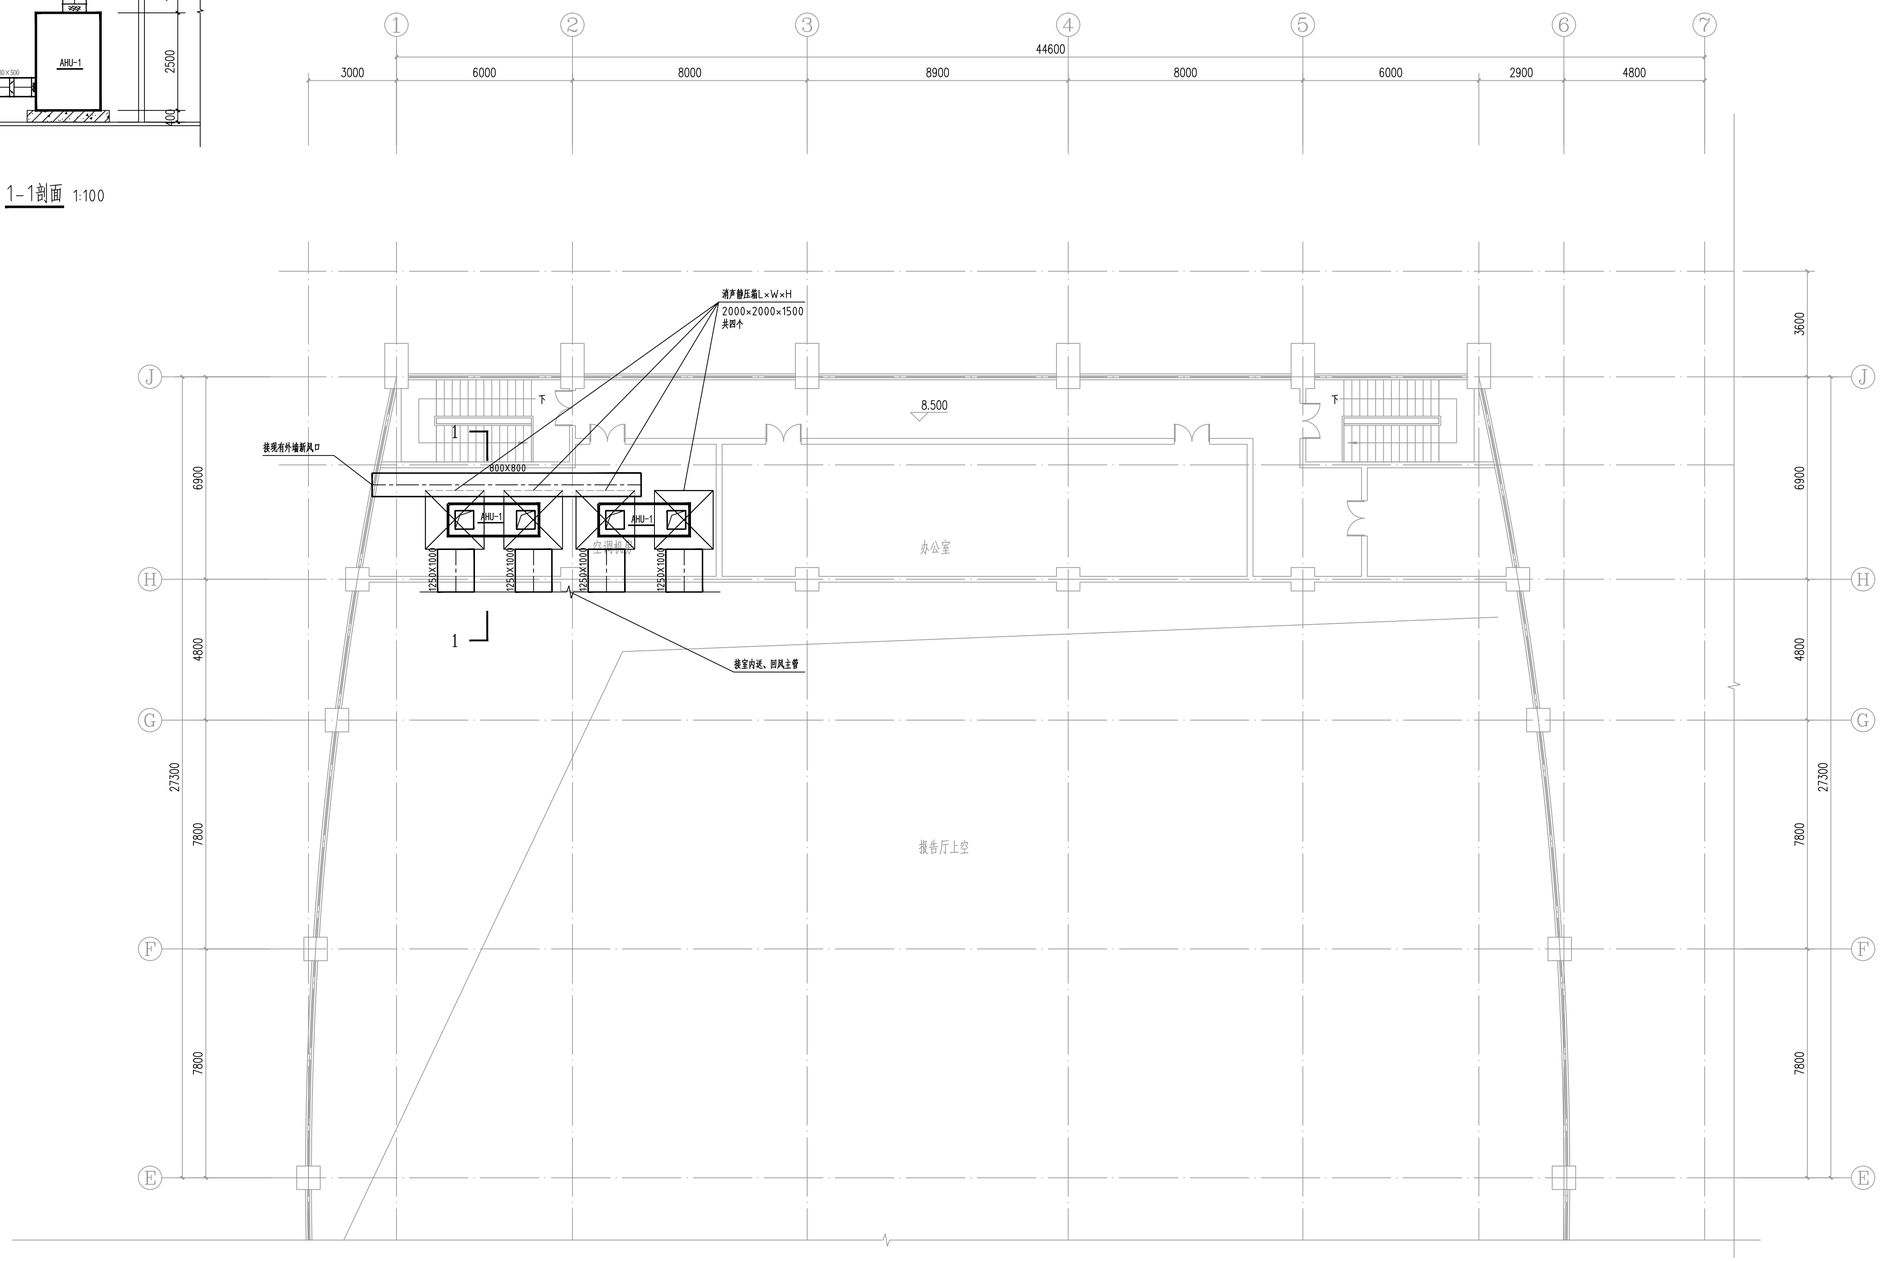

8.500夹层风管布置平面图 1:100

北方工程设计研究院有限公司 设计证书：A213001252 甲级				学术交流中心	四川外国语大学学术交流中心 中央空调改造项目
审 定		校 对		风管布置平面图	
项目负责人					暖施 - 05
专业负责人		设 计		比例: 1:100 日期: 2022.06	张数: 1 张号: 1
审 核		制 图			